

زهرة الزهرة ZAH RAT ALZUHRA

شقق تملك فاخرة وعصرية



كاميرات مراقبة



دخول ذكي



مدخل فندقي مكيف



تصميم مودرن

جدة

يليقُ بمدينة "جدة" أن تكون عروس البحر الأحمر! فطالما نراها، متأقفة عصرية، فاتنة بجمالها، ساهرة بشواطئها، فخورة بماضيها وحاضرها، تهدي من يسكنها طاقة مفعمة بالحياة والإيجابية تستمدّها من مقوماتها السيادية، وازدهار إقتصادها، وتطورها المستمر والذي تجسده العديد من المشروعات العملاقة التي تسعى لتعزيز جودة الحياة فيها، وتأهيلها لتكون ضمن أفضل ١٠٠ مدينة في العالم، ومن أهم الوجهات الترفيهية والسياحة والعالمية أبرزها " مشروع وسط جدة، مشروع جدة التاريخية"، والتي تستلهم أفكارها الإبداعية من رؤية ٢٠٣٠، لفتح باب الإستثمار على مصراعيه أمام كل شغوف للنجاح يبحث عن أقوى فرص الإستثمار! في مدينة الحياة والجمال.. جدة

مميزات المشروع

تصميم مودرن



مداخل فندقيه



نوافذ زجاجيه واسعة



دخول ذكي



كاميرات مراقبة



تكييف دكت



خزان سفلي وعلوي مستقل



عدد مياه وكهرباء مستقل



موقف خاص وغرفى سائق



مميزات الموقع

بالقرب من جميع الخدمات 

بالقرب من طريق الأمير سلطان 

بالقرب من أسواق الشاطئ 

بالقرب من مستشفى الزهراء 

ضمانات المشروع



الأفيش 25 سنة

حسب ضمان الوكيل



الهيكل الإنشائي

10 سنوات



الأدوات الصحية إيطالي

حسب مواصفات الكود
السعودي وضمان سنتين



الأدوات الكهربائية

حسب مواصفات كود البناء
السعودي وضمان سنتين



المصعد سنتان

حسب ضمان الشركة الموردة



ضمان سنتان

على التكيف المركزي




ضمان ثلاث سنوات

على سماعات هـوم



كروكي المشروع

مخطط الشقق

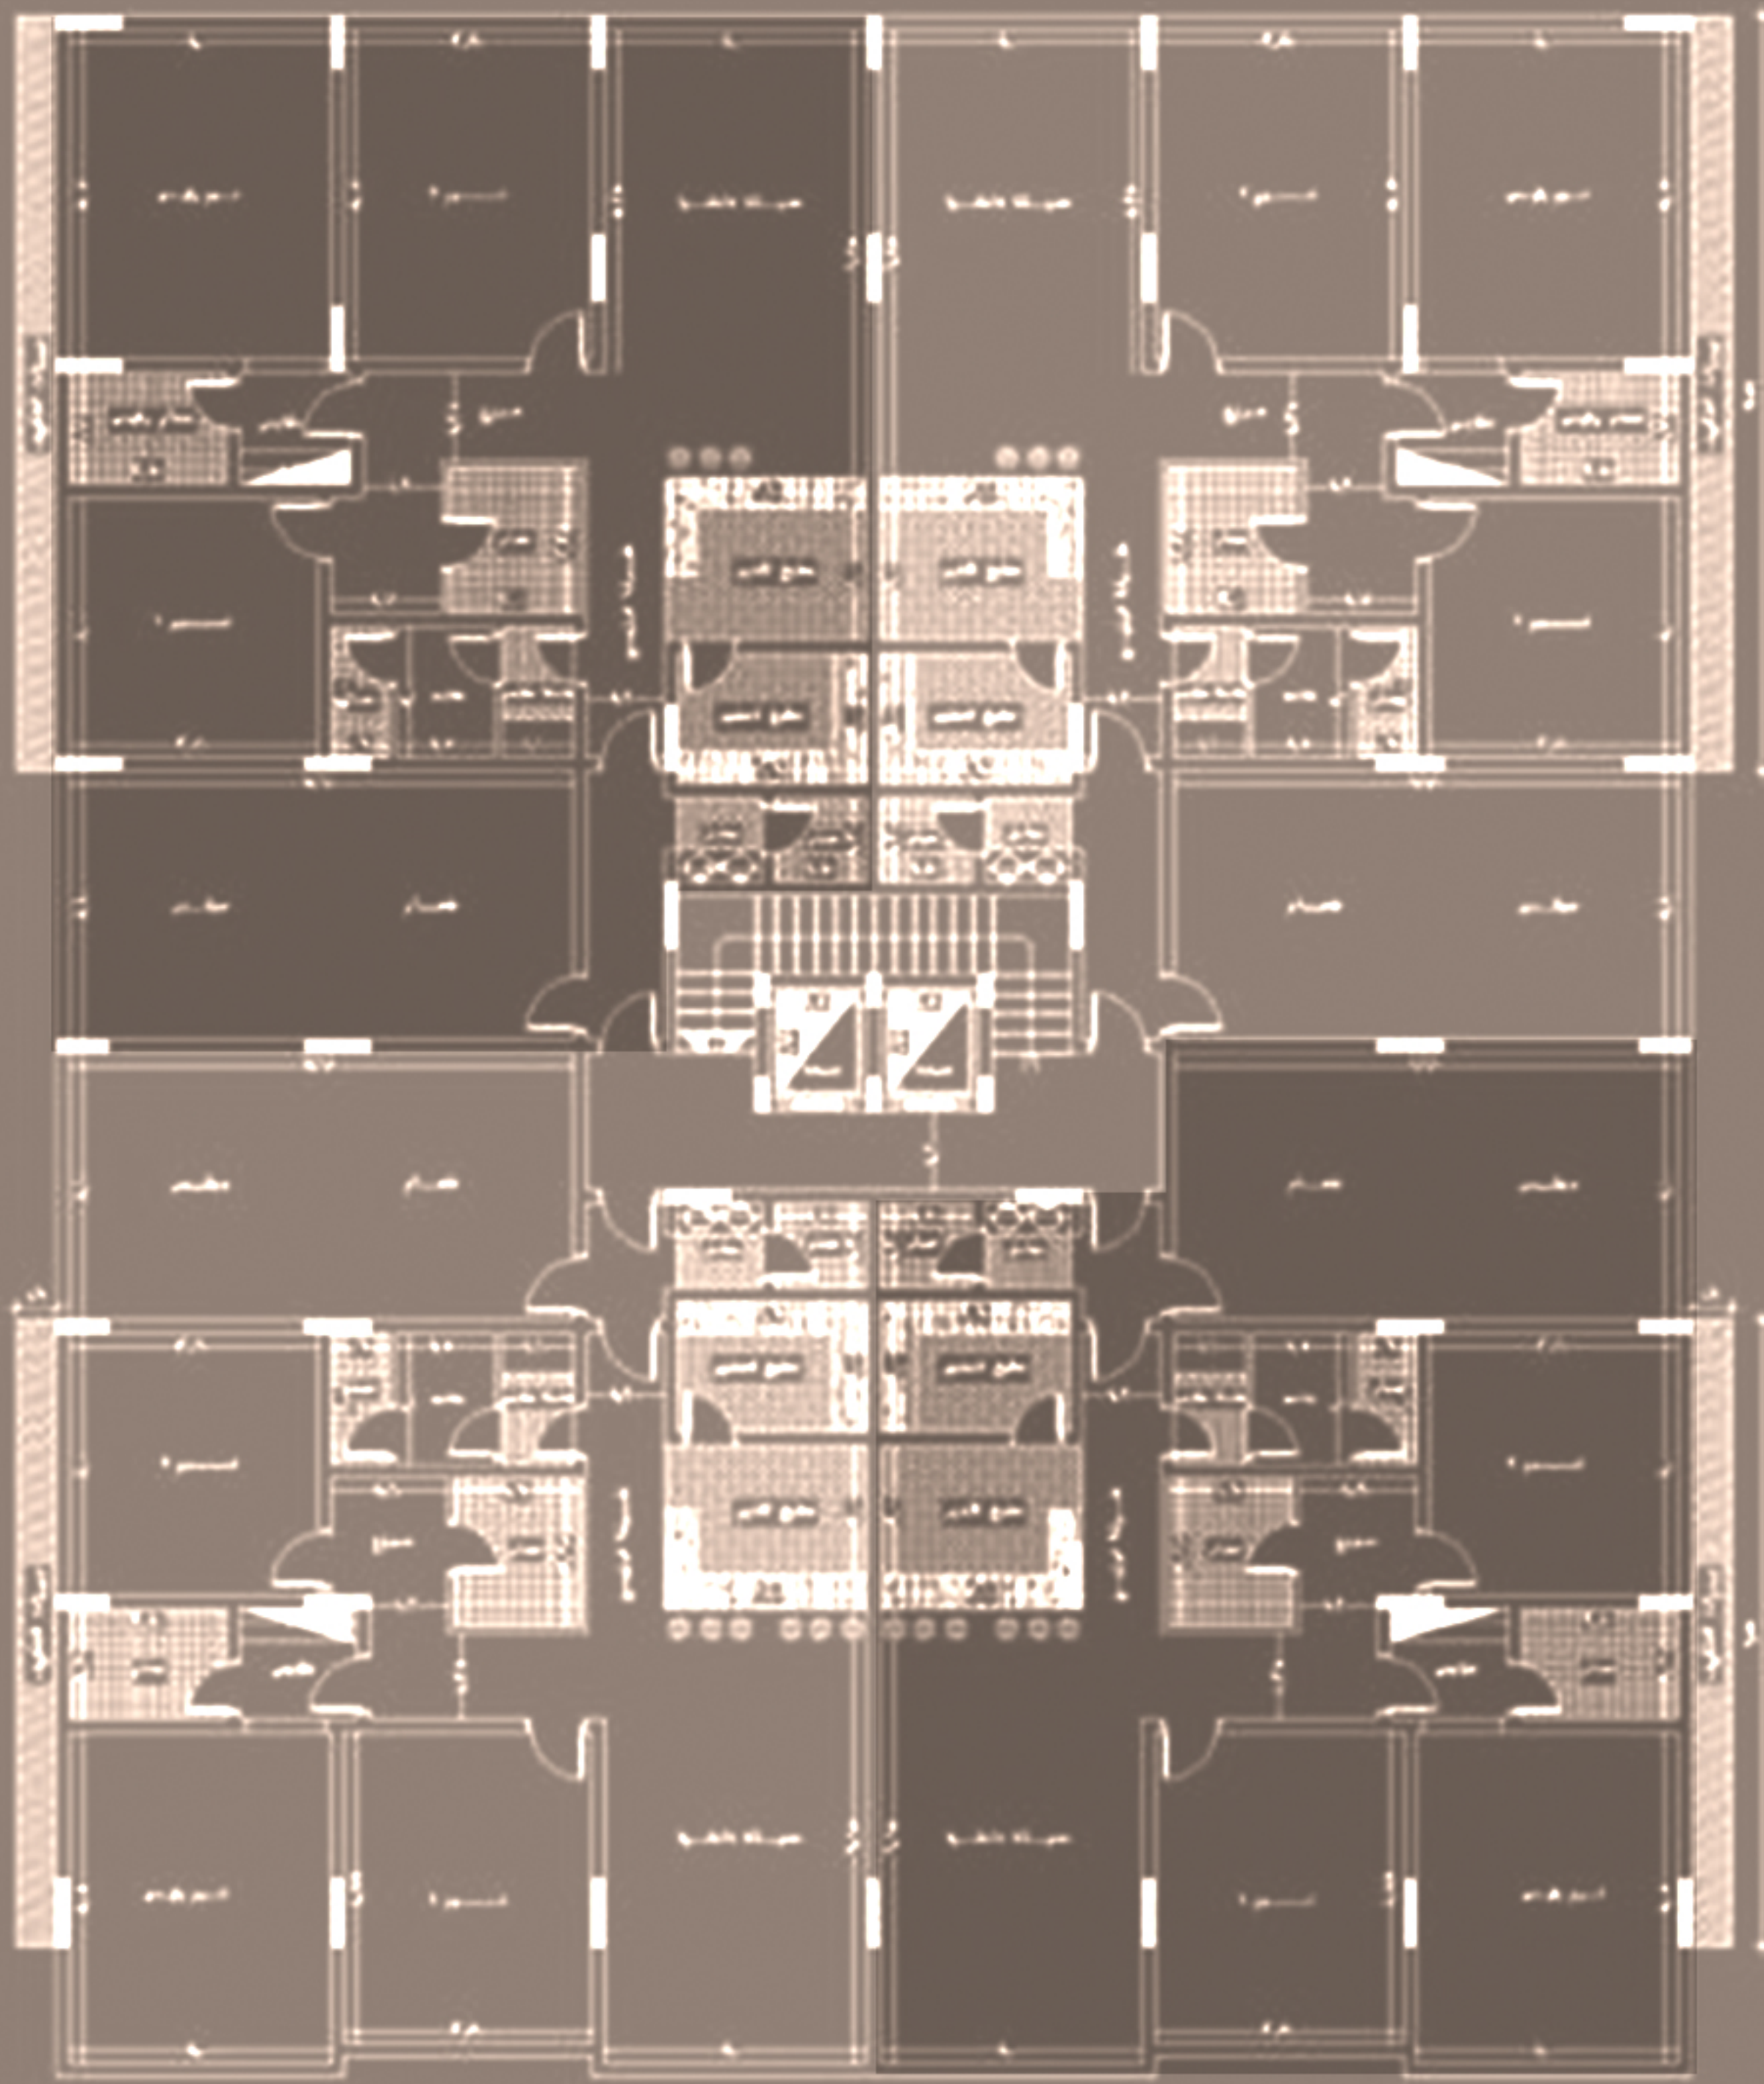

مساحة الشقة الأمامية : 183 م²

مساحة الشقة الخلفية : 187 م²

مطبخ



(4) غرف



صالة واسعة




(4) دورات مياه



غرفة سائق




غرفة خادمة

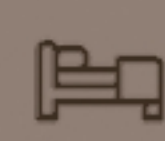

سعر الشقة الأمامية : 1,150,000

سعر الشقة الخلفية : 1,100,000

مخطط الروف

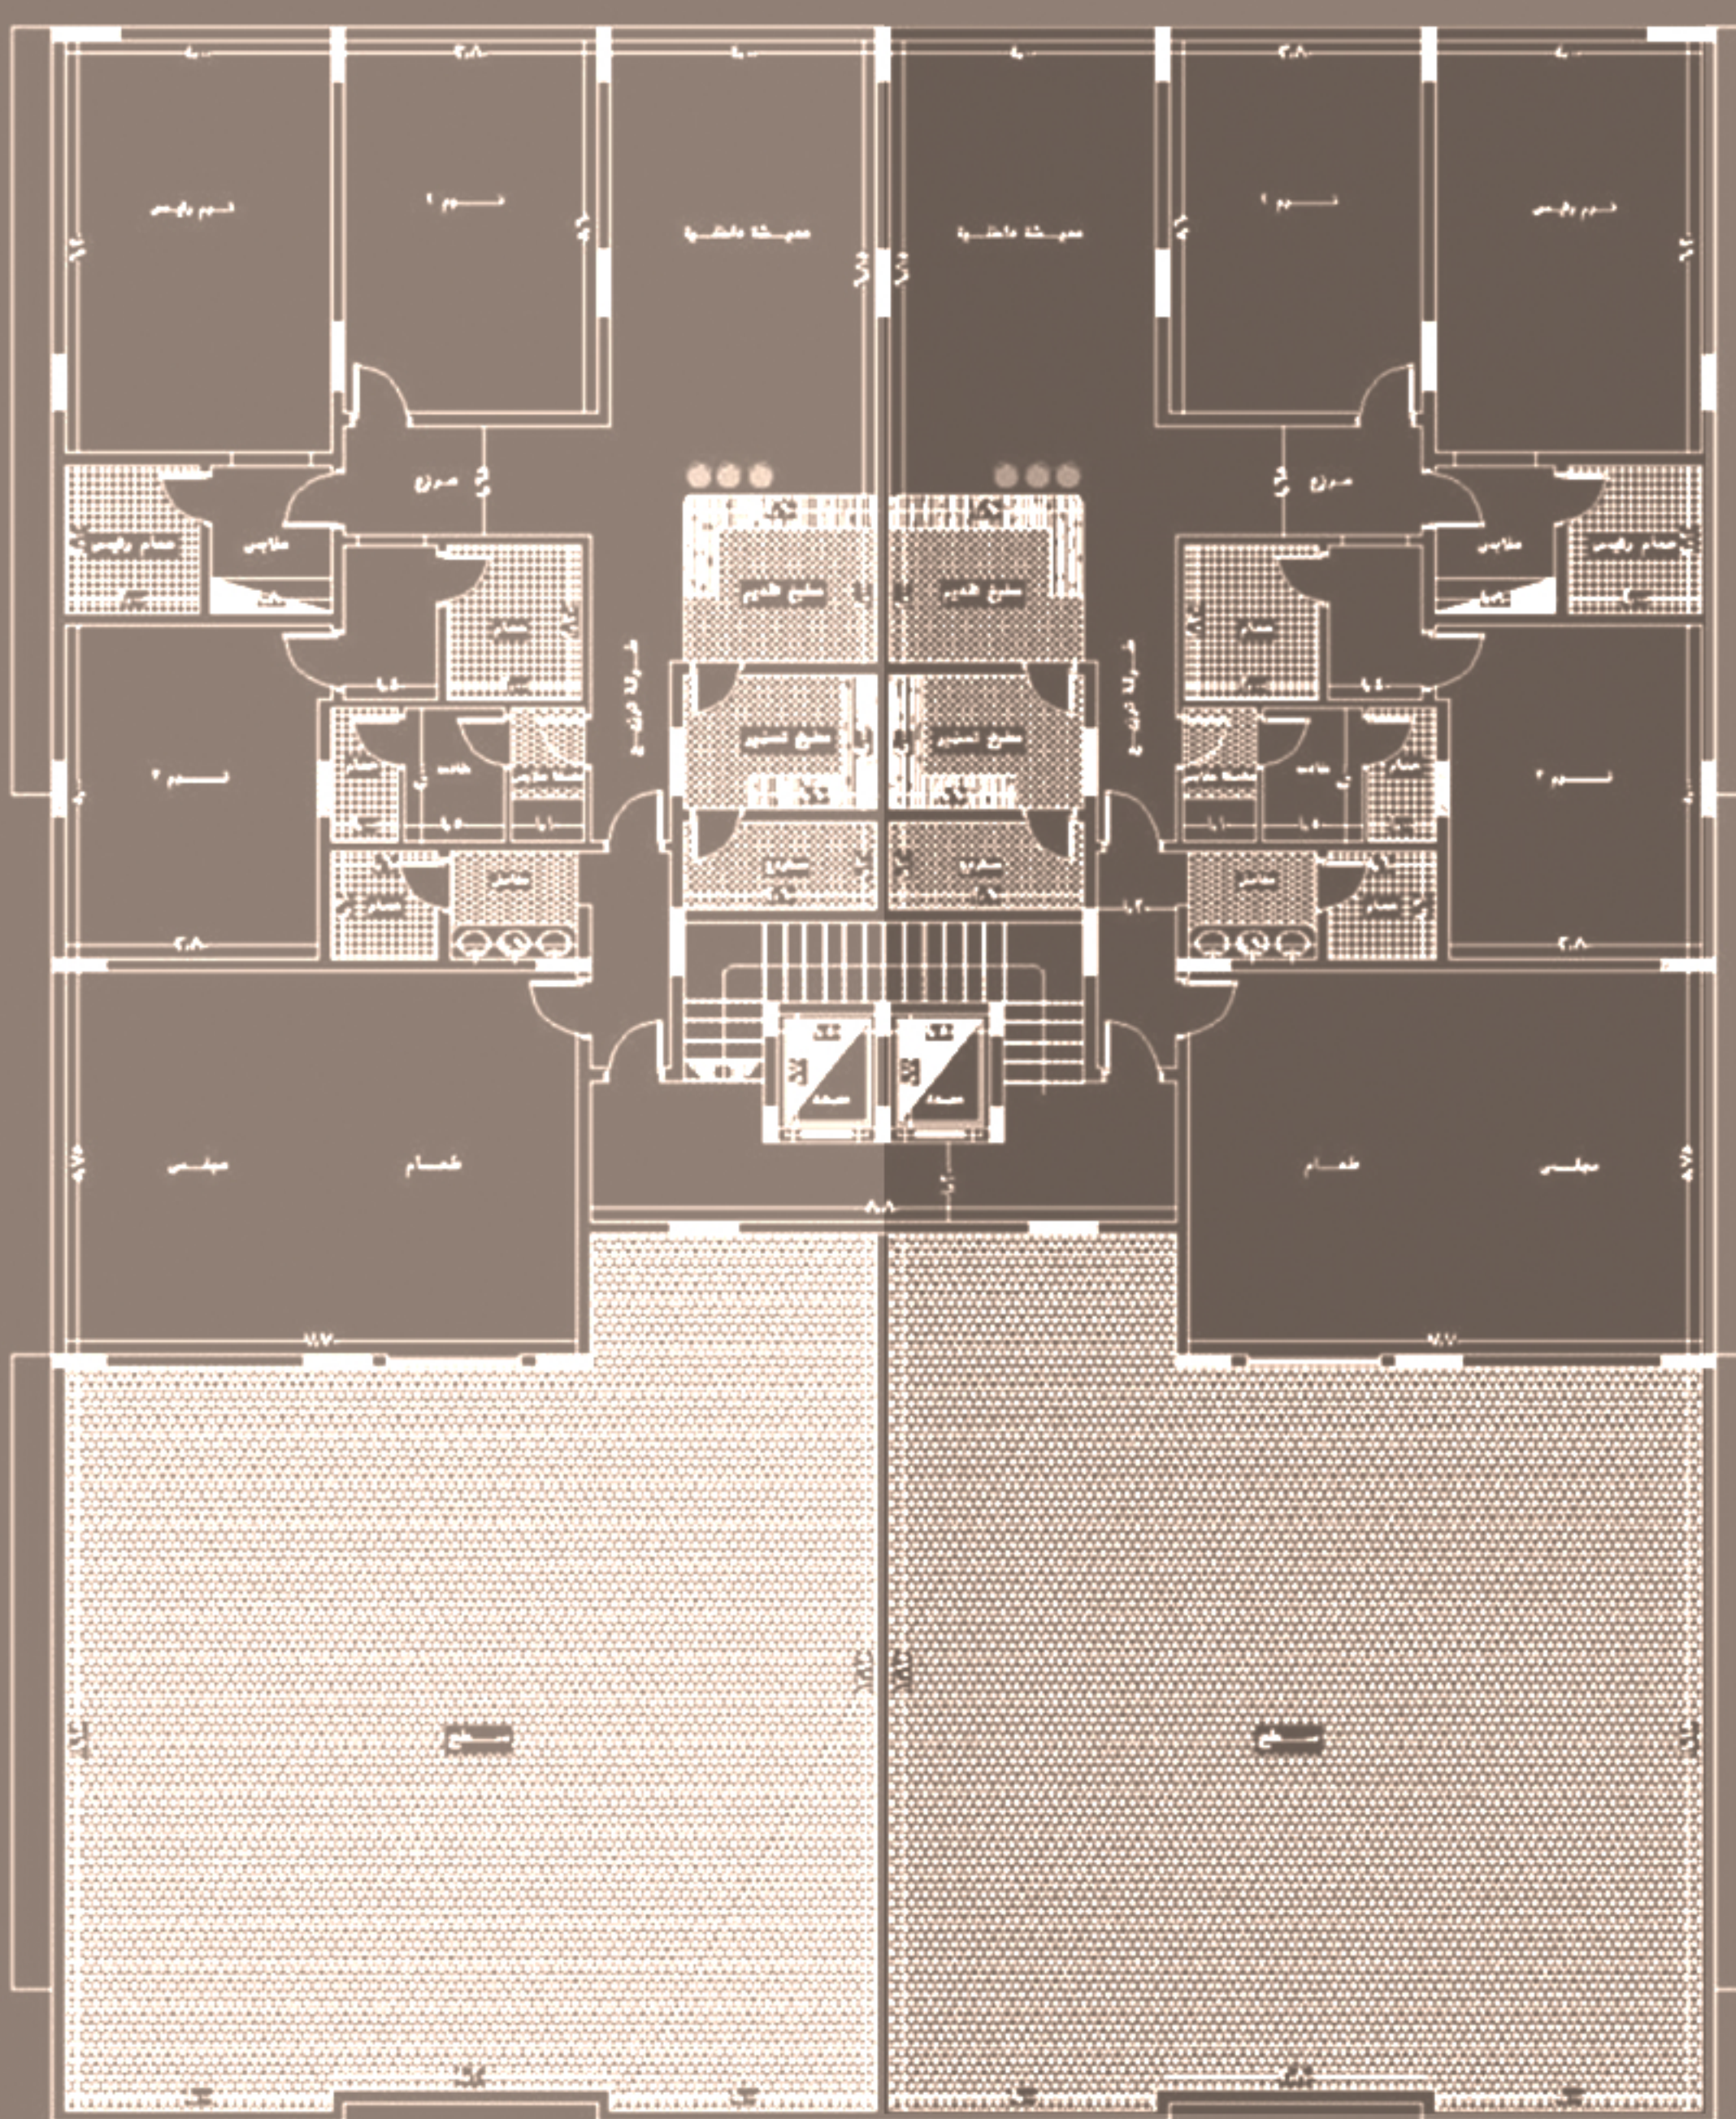

مساحة الروف مع السطح : 370 م²

مطبخ أمريكي



(3) غرف



صالة واسعة



(4) دورات مياه



غرفة سائق




غرفة خادمة



سعر الروف : 1,700,000

تحديثات المشروع المباع والمحجوز

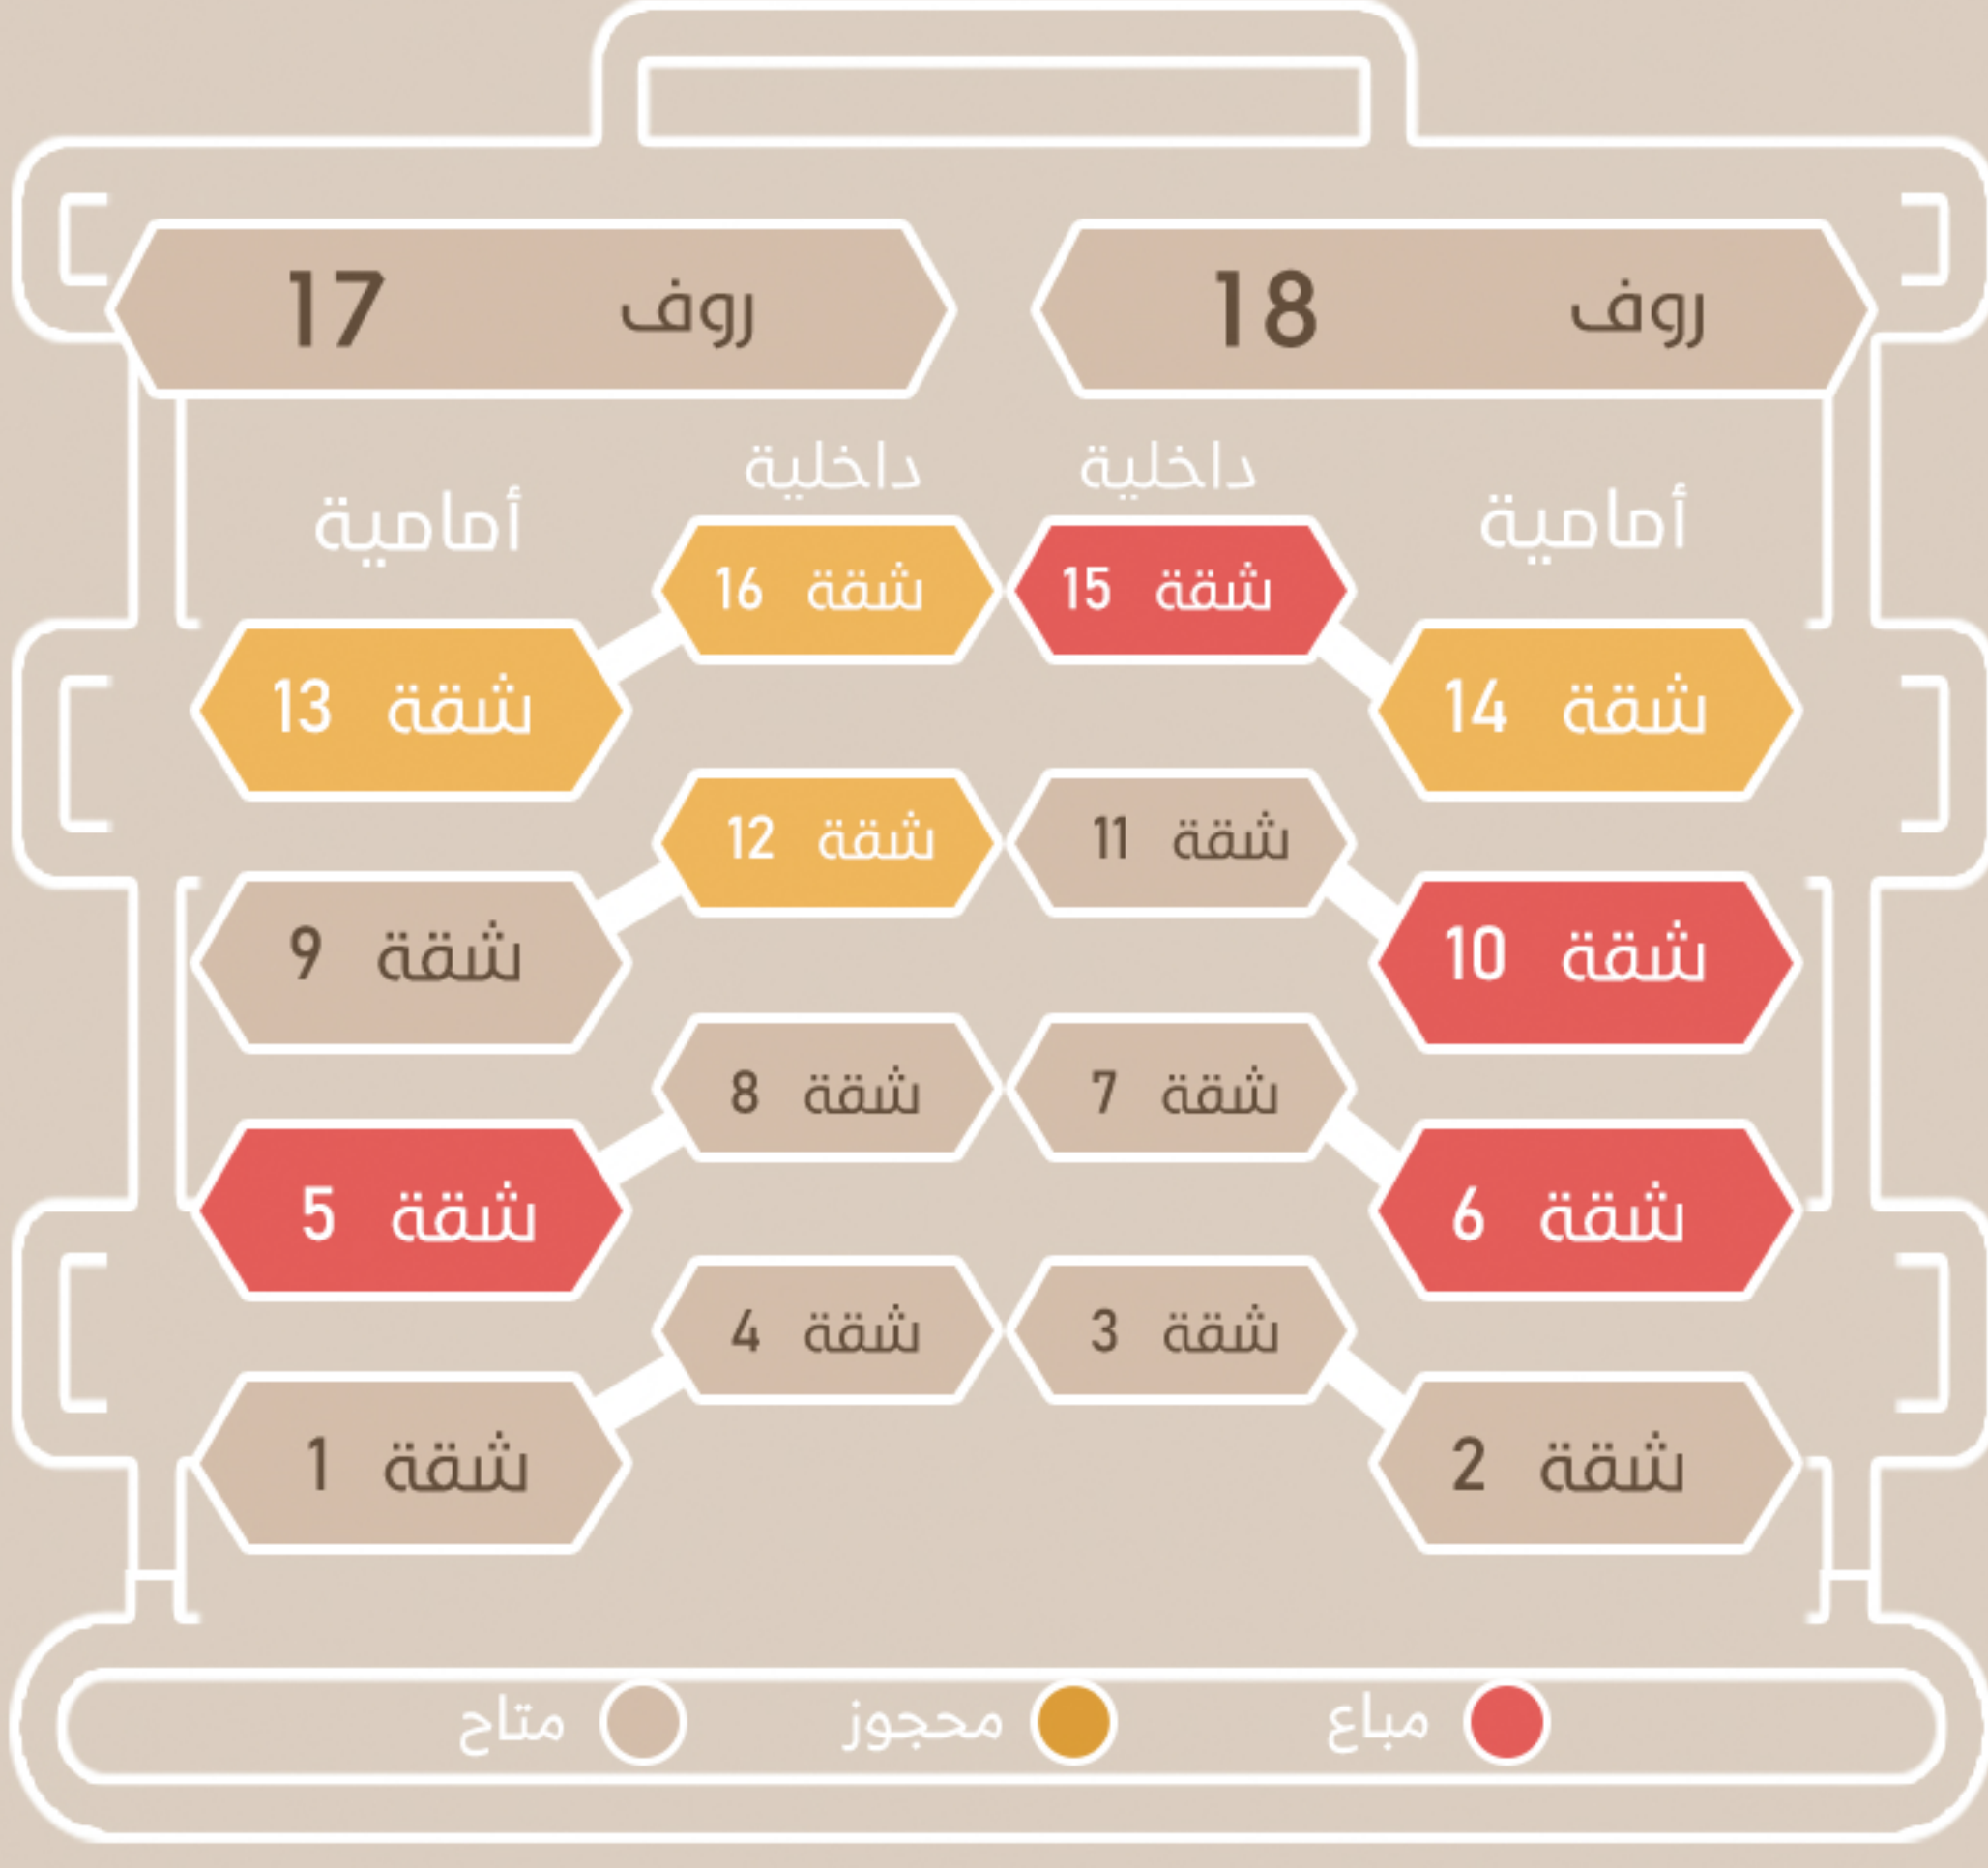

إضغط هنا



سداسيات
SODASYAT

العقارية REAL ESTATE

9200 08 631

www.sodasyat.com